



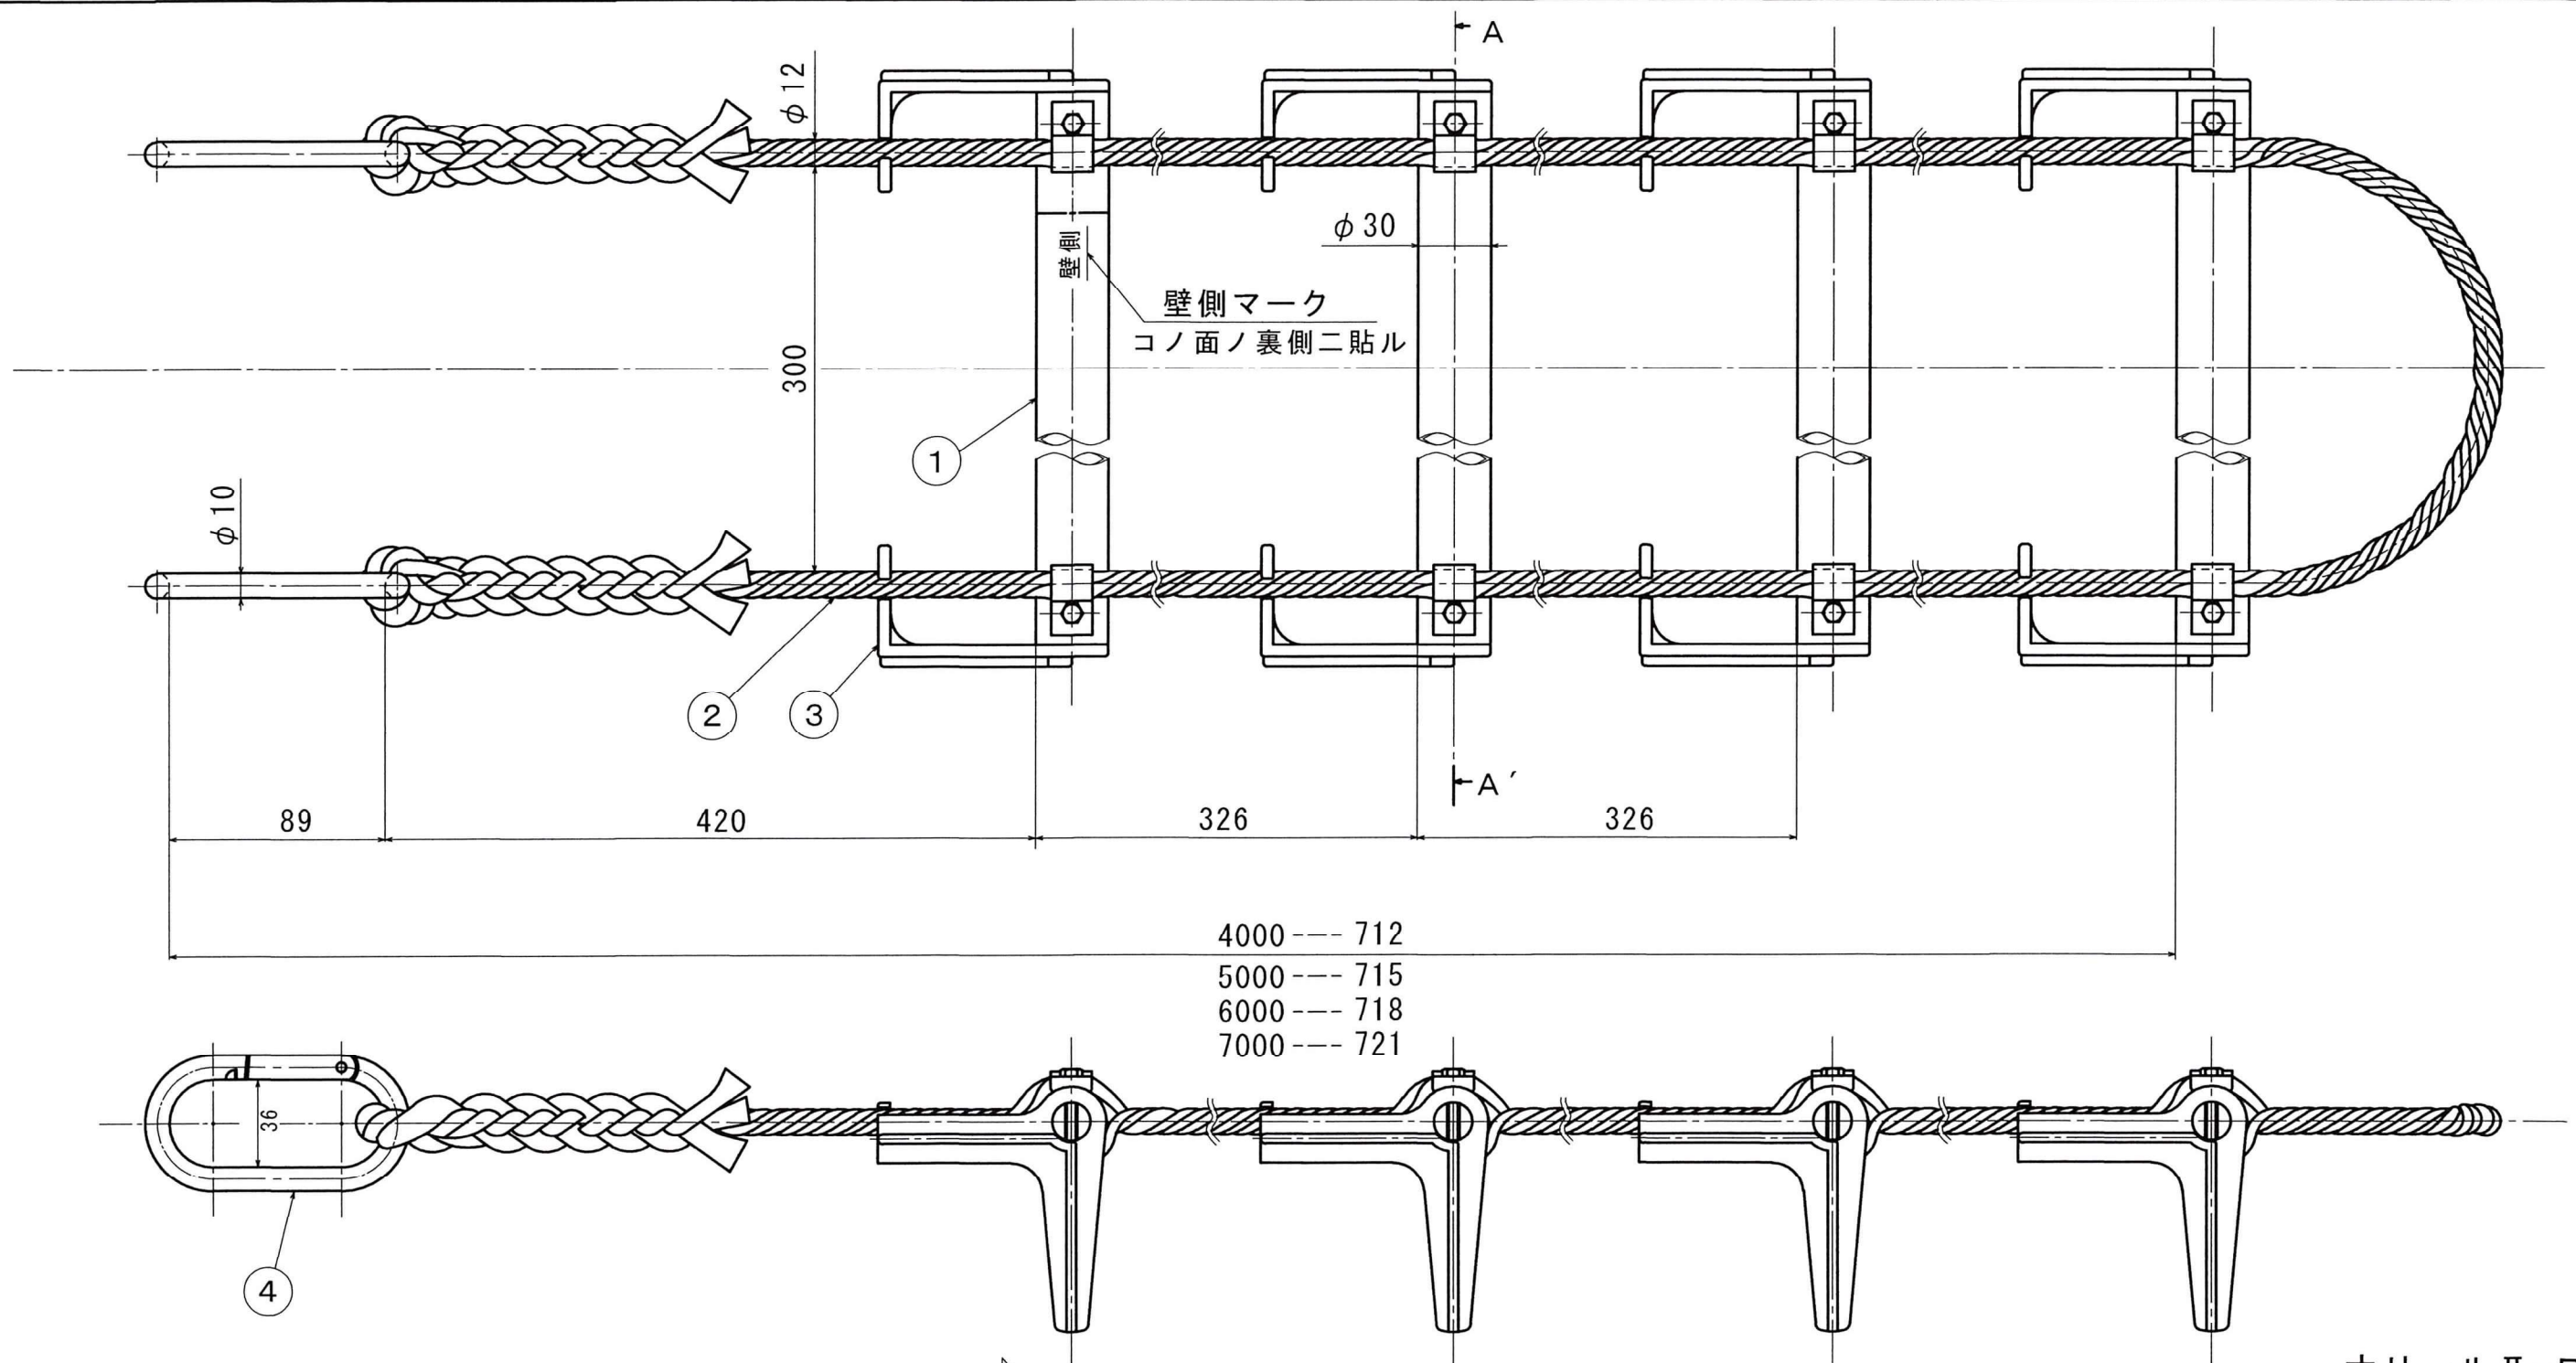

オリール II-B

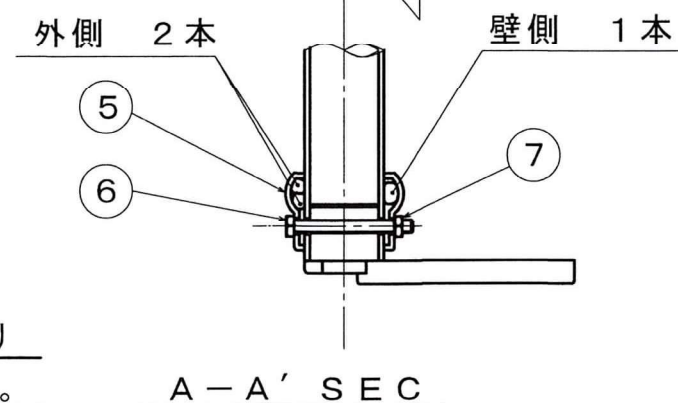

A-A' SEC

全長および横棧間隔の寸法は、JIS2703により
27.4kgの荷重をかけて計測したものを示す。

品番	全長 (m)	横棧数 (本)	質量 (kg)
712	4.0	12	4.1
715	5.0	15	5.0
718	6.0	18	5.9
721	7.0	21	6.8

品番	部品名	個数	材質	処理
7	六角ナット	1	SS400	M5 1種
6	六角ボルト		SS400	M5×45
5	横棧止メ金具		SPHC	t2.0
4	○型カラビナ	2	SHR15G	ニッケルクロムメッキ付
3	突子		ポリエチレン	高密度ポリエチレン
2	ロープ	1	クレモナS	石田製綱製
1	横棧		A6063S-T6	押し出し管
名称 下り下り避難はしごオリール II 型-B				
承認	審査	設計	製図	藤原 日 令和 5 年 9 月 7 日
トヨヨー消防工業株式会社				図番 1/1

※受注生産品